
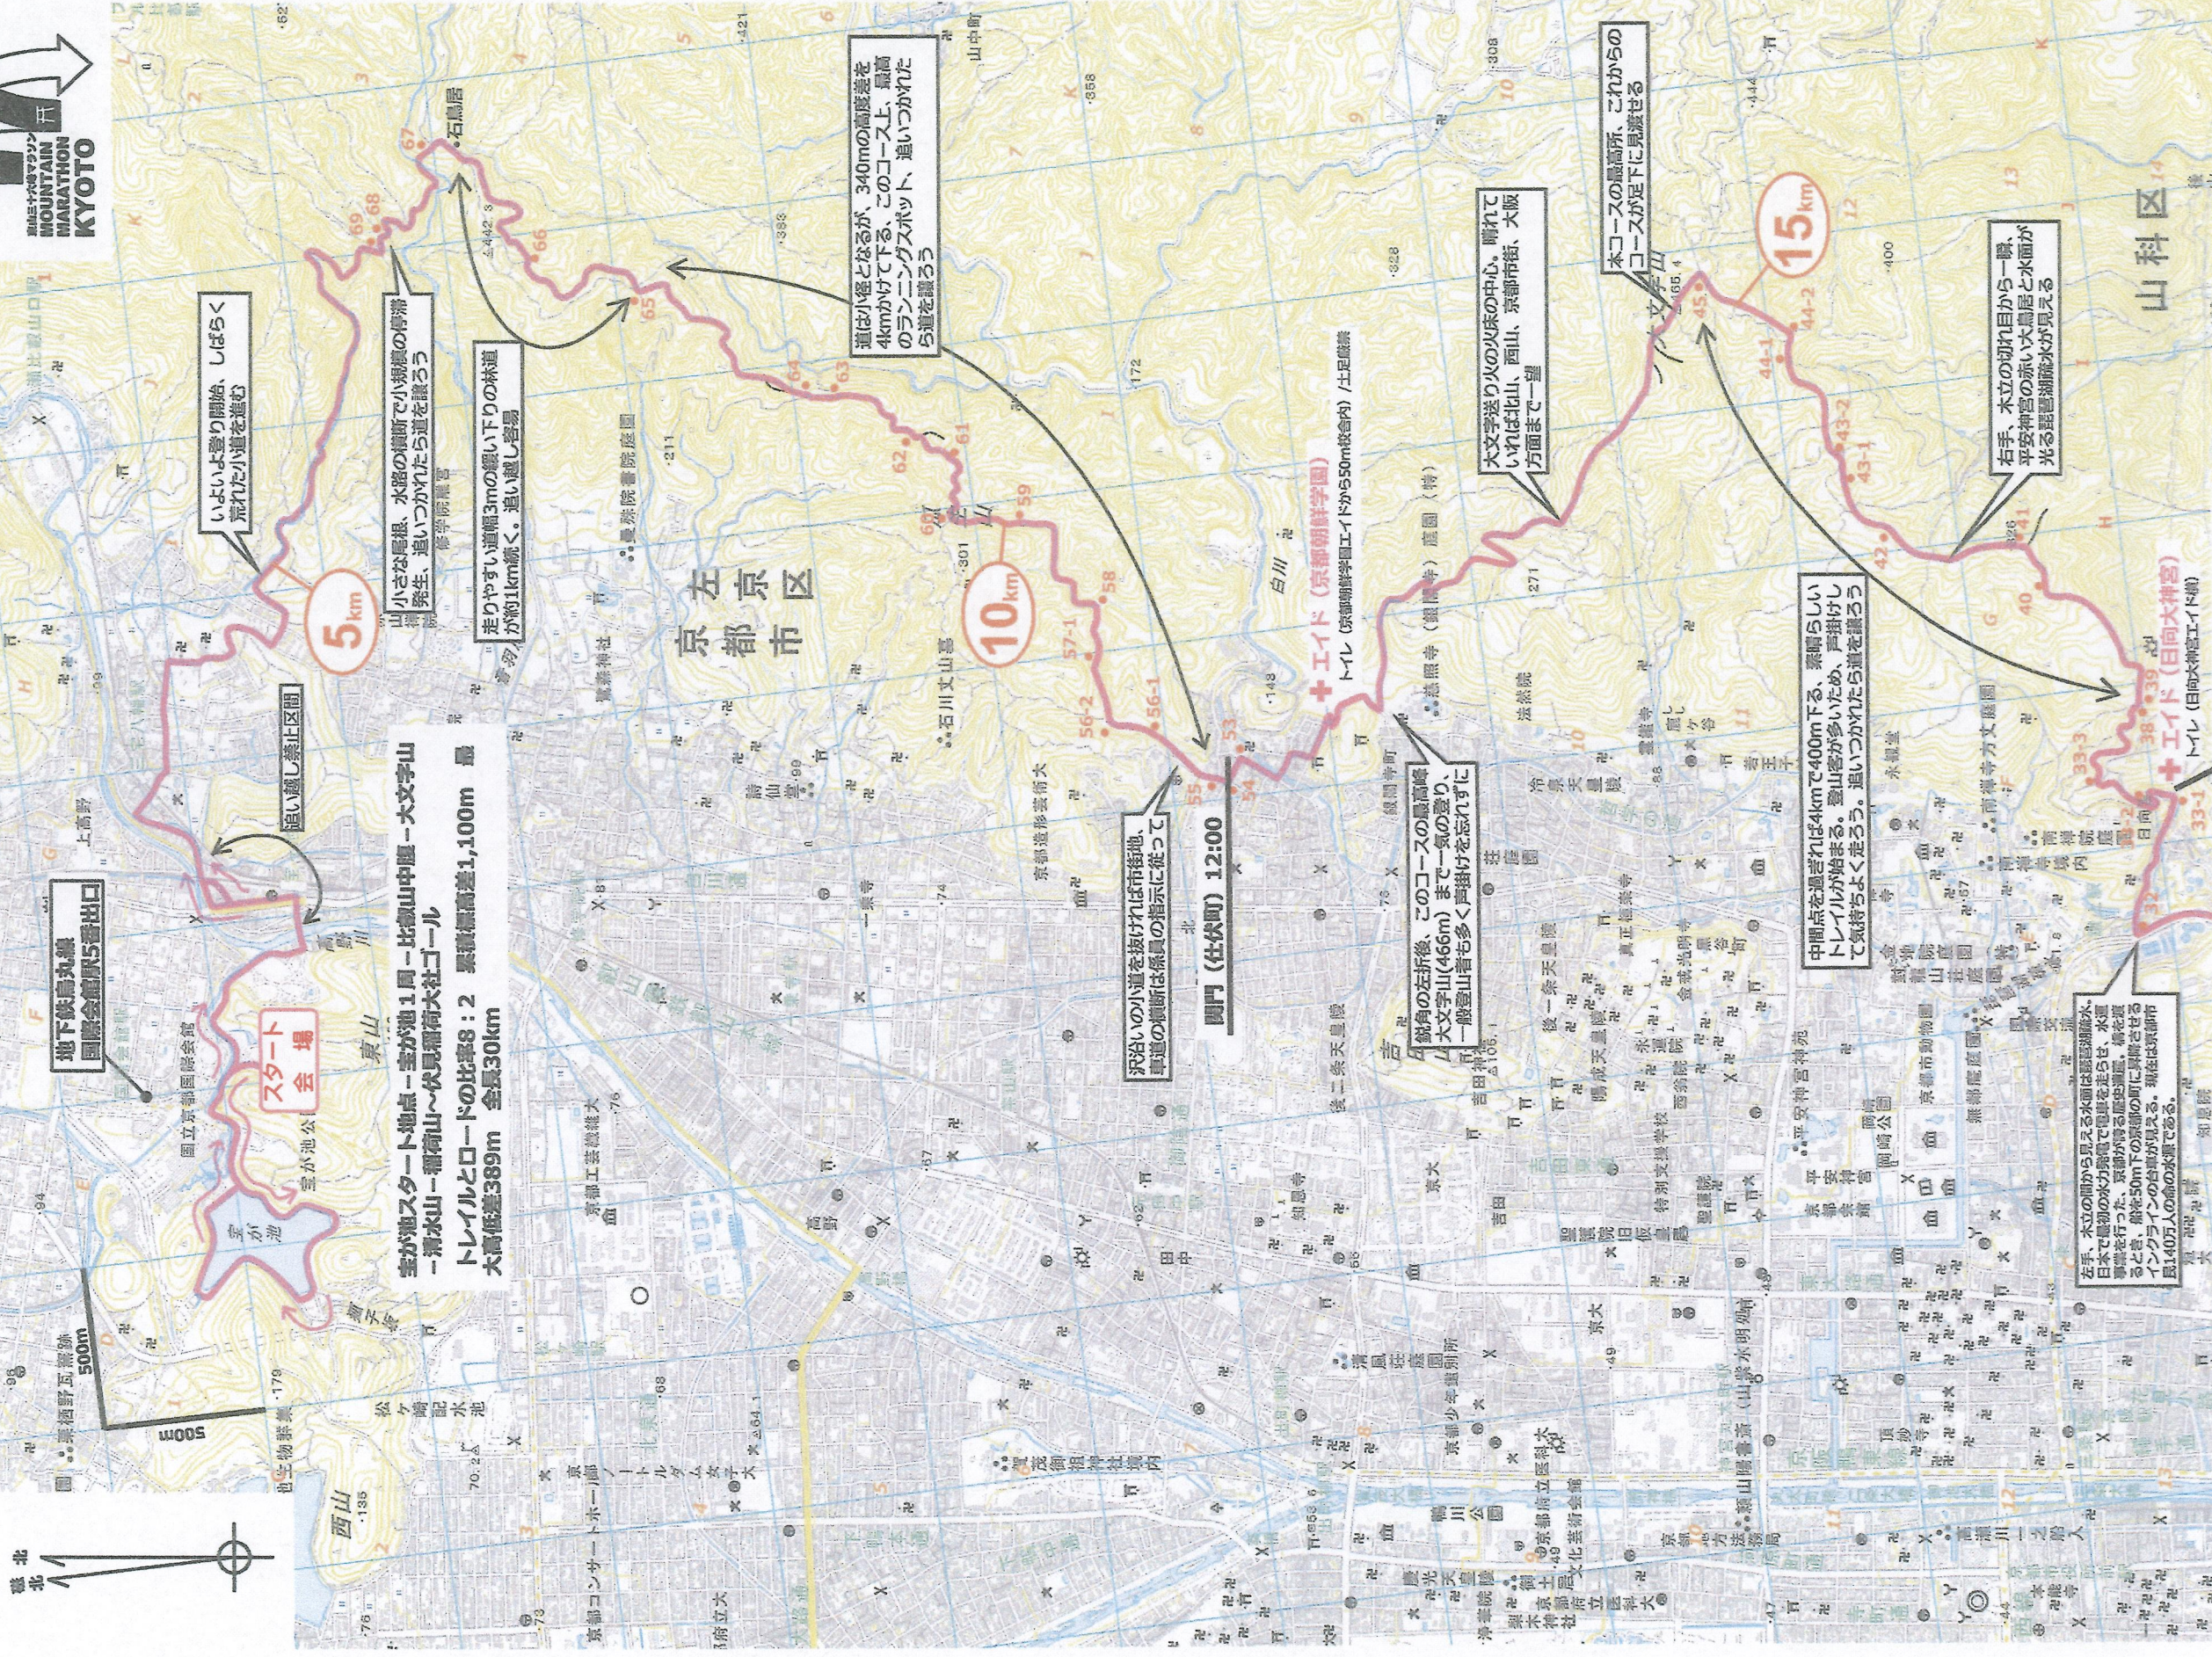


コース地図

縮尺 1:20,000
等間隔 10m

「ふとん着て寝たる姿や 東山」

山梨水明の唐源となった京の里山を、みんなが一日楽しんでください。

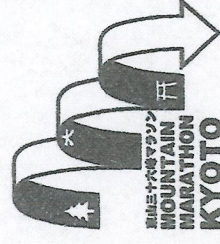

地下鉄丸太町
国際会館駅5番出口

スタート会場
宝が池公園

追い越し禁止区間

宝が池スタート地点 - 宝が池1周 - 比叡山中腹 - 大文字山
- 清水山 - 稲荷山 - 伏見稲荷大社ゴール
トレイルとロードの比率8:2 累積標高差1,100m 最大高低差389m 全長30km

5km

いよいよ登り開始、しばらく荒れた小道を進む

小さな尾根、水路の横断で小頻度の停発発生、追いつかれたら道を譲ろう

走りやすい道幅3mの緩い下りの林道が約1km続く。追い越し容易

10km

関門 (仕伏町) 12:00

沢沿いの小道を抜ければ市街地、草道の横断は係員の指示に従って

+エイド (京都朝鮮学園)
トイレ (京都朝鮮学園エイトから50m以内) / 土足履着

鋭角の左折後、このコースの最高峰、大文字山(466m)まで一気に登り、一般登山者も多く声掛けを忘れずに

15km

水コースの最高所、ここからのコースが足下に見渡せる


中間点を過ぎれば4kmで400m下る、素晴らしいトレイルが始まる。登山者が多いため、声掛けし気持よく走ろう。追いつかれたら道を譲ろう

右手、木立の切れ目から一瞬、平安神宮の赤い大鳥居と水面が光る露音湖の水が見える

左手、木立の間から見える水面は露音湖の水。日本でも最初の水力発電で電燈を走らせ、水運事業を行った。京都が誇る歴史遺産、橋を渡る時、橋を50m下の景観の真下に昇降させるインクラインの台車が見える。現在は京都市長140万人の命の水源である。



1001	青山 健太郎	1051	後藤 謙仁	1101	前田 拓哉	2030	岩佐 伸彦	2080	神田 茂	2130	須山 富雄	2180	中原 正智	2230	前阪 学	2280	山田 南北男	3041	遠藤 誠志
1002	浅井 健一郎	1052	近藤 大吾	1102	松浦 崇	2031	植田 順仁	2081	菊留 基暢	2131	関口 要	2181	中村 諭史	2231	前田 浩樹	2281	山田 康雄	3042	大池 義和
1003	浅野 高史	1053	治久丸 信輔	1103	松尾 遼	2032	上野 雄一郎	2082	北尾 光司	2132	千野 昌利	2182	中村 正一	2232	前田 洋	2282	山名 智公	3043	大久保 真一
1004	安保 和弘	1054	柴森 直也	1104	松下 睦生	2033	植松 大輔	2083	北尾 竜三	2133	田井 雅也	2183	中村 正	2233	前田 雅彦	2283	山本 諭	3044	大竹 昭浩
1005	荒木 耕太	1055	志村 智也	1105	松本 大樹	2034	魚住 真史	2084	北岡 広貴	2134	高井 悟郎	2184	中村 文隆	2234	前田 泰弘	2284	湯谷 永治	3045	大竹 英彦
1006	安藤 圭吾	1056	下門 裕二	1106	湊 亮	2035	牛尾 吉宏	2085	北澤 宏之	2135	高澤 裕幸	2185	成田 直隆	2235	前田 竜司	2285	善積 誠司	3046	大谷 司
1007	飯尾 真史	1057	新見 亮太	1107	宮岸 正佳	2036	後 和人	2086	北島 義文	2136	高田 耕平	2186	西内 聡士	2236	増田 敦生	2286	吉田 圭一	3047	大西 誠
1008	伊賀 道成	1058	管 比呂樹	1108	宮崎 裕史	2037	内田 晃央	2087	北林 仁	2137	高野 洋一	2187	西垣 栄太郎	2237	増成 訓之	2287	吉田 岳生	3048	大庭 雄介
1009	五十嵐 和久	1059	杉浦 慶一	1109	宮部 敏暢	2038	内海 篤	2088	木村 克己	2138	高野 恭明	2188	西川 隆寛	2238	舩屋 健一	2288	吉原 靖人	3049	大橋 正彦
1010	五十嵐 勝治	1060	杉山 洋平	1110	三輪 研人	2039	内海 龍	2089	木村 元	2139	高山 一成	2189	西坂 拓也	2239	松田 大	2289	吉村 成司	3050	大本 弘
1011	生塚 洋介	1061	関谷 達朗	1111	村田 和隆	2040	内海 敏夫	2090	木村 宏治	2140	瀧 勇治	2190	西原 禎志	2240	松本 淳	3001	相武 昌男	3051	岡 友芳
1012	池田 大祐	1062	田上 俊介	1112	室井 拓	2041	江口 知孝	2091	久下 良平	2141	瀧山 智三	2191	西村 彰人	2241	松元 孝臣	3002	安宅 克昭	3052	岡野 源太郎
1013	石田 雄大	1063	高端 恭輔	1113	森岡 広布	2042	遠藤 千尋	2092	日下 慶一郎	2142	田口 祐介	2192	西村 淳	2242	丸山 悠介	3003	阿部 克仁	3053	岡部 路弘
1014	井関 惇也	1064	竹内 章展	1114	安田 力也	2043	押領司 哲也	2093	久保 貴明	2143	竹内 潤一郎	2193	二宮 裕樹	2243	三浦 誠司	3004	天野 忠和	3054	岡本 精介
1015	板垣 澄人	1065	多田 陽一	1115	山口 順	2044	大石 伸之	2094	熊谷 哲哉	2144	竹谷 政利	2194	野上 卓嗣	2244	三谷俊秀	3005	新井 宏和	3055	沖本 吉弘
1016	イナハラ ヒロシ	1066	田中 耕太郎	1116	山中 浩平	2045	大久保 俊祐	2095	黒沢 毅一	2145	武村 つよし	2195	能勢 聡	2245	三ッ野 友章	3006	荒井 善司	3056	奥野 智澄
1017	宇井 賢	1067	玉村 健	1117	山本 圭悟	2046	大迫 和秀	2096	黒田 康夫	2146	武山 潤	2196	野々村 新治	2246	三藤 剛史	3007	安堂 里志	3057	奥村 和孝
1018	上垣 篤	1068	地海 仁博	1118	吉田 賀一	2047	太田 展弘	2097	小磯 智和	2147	辰尾 信浩	2197	長谷川 秀一	2247	宮崎 誠至	3008	飯島 正人	3058	奥村 智浩
1019	植村 裕樹	1069	津田 耕治	1119	和田 直樹	2048	大谷 明	2098	河野 信之	2148	田中 尚之	2198	畑中 宗太郎	2248	宮崎 裕二	3009	家村 俊一	3059	奥村 康仁
1020	臼井 博俊	1070	堤 健二	1120	和田 創	2049	大谷 志帆	2099	小暮 喜代志	2149	田中 肇	2199	服部 一齋	2249	宮代 淳	3010	池上 雅之	3060	小澤 智明
1021	内田 光	1071	手嶋 俊輔	1121	渡邊 鉄王	2050	大津 隆	2100	小猿 均	2150	田中 真樹	2200	花田 吉一	2250	宮田 正明	3011	池ヶ谷 靖	3061	尾嶋 一浩
1022	江口 航平	1072	寺嶌 勇喜	2001	相羽 大輔	2051	大野 泰司	2101	五條 喜一郎	2151	田中 康博	2201	浜谷 治	2251	宮根 孝	3012	池田 正樹	3062	小島 尚人
1023	大石 拓	1073	寺田 啓介	2002	相原 高志	2052	大瀨 巖生	2102	小西 幸一郎	2152	田邊 誠	2202	林 聡	2252	宮前 高博	3013	池田 義之	3063	小野 知哉
1024	大江 宏明	1074	戸口 裕策	2003	青山 裕治	2053	岡田 賢治	2103	小西 健文	2153	谷内 勇介	2203	早瀬 昌範	2253	無津呂 正喜	3014	井澤 一清	3064	鏡 澄夫
1025	大桐 崇道	1075	永川 久将	2004	英賀 敦	2054	荻野 大	2104	小林 径	2154	谷口 淳	2204	樋掛 靖佳	2254	室崎 一朗	3015	石垣 健一	3065	神谷 正明
1026	大野 純一	1076	中川 悠	2005	秋元 文利	2055	奥井 敏之	2105	小林 洋介	2155	谷口 雅男	2205	疋田 能啓	2255	物部 直樹	3016	石原 貴史	3066	亀田 俊幸
1027	大山 英彦	1077	中嶋 章浩	2006	朝倉 弘和	2056	奥田 孝太郎	2106	小林 功武	2156	谷口 良介	2206	ピジャール ベルトラン	2256	森 哲郎	3017	石原 裕士	3067	川口 裕之
1028	岡崎 圭	1078	中島 一人	2007	安立 昌司	2057	奥村 良徳	2107	小屋敷 要	2157	玉木 信之	2207	緋田 誠	2257	盛喜 法安	3018	石本 浩司	3068	河瀬 宗憲
1029	岡田 耕治	1079	長島 研	2008	天野 昭憲	2058	小倉 美隆	2108	近藤 悟	2158	田村 宗裕	2208	樋ノ上 圭佑	2258	森口 武	3019	泉本 健一郎	3069	喜井 東一郎
1030	岡見 光	1080	永野 真吾	2009	天野 順二	2059	小澤 勇一郎	2109	財津 宏次	2159	GARRARD JAMES	2209	平尾 徹也	2259	森下 直樹	3020	伊藤 泰司	3070	岸 真澄
1031	小川 肇之	1081	永野 真司	2010	天野 右文	2060	押谷 健	2110	齋藤 勇一	2160	樽井 一郎	2210	平賀 大介	2260	森田 崇	3021	稻田 滋治	3071	岸本 裕
1032	御守 文紀	1082	中村 政充	2011	網野 太	2061	尾西 克之	2111	柊原 伸洋	2161	竹馬 俊介	2211	広出 靖之	2261	森本 修	3022	乾 幸司	3072	北川 貞大
1033	加賀 達也	1083	西尾 允仁	2012	粟野 浩之	2062	開道 雅晴	2112	坂口 剛啓	2162	千地 高司	2212	深谷 彰	2262	森山 勝志	3023	井上 サトシ	3073	北林 浩美
1034	柿山 広治	1084	西田 託真	2013	安達 亮	2063	香川 幸彦	2113	坂本 佳隆	2163	築山 智	2213	福島 透	2263	八百 真吾	3024	井上 準也	3074	紀野 伸一
1035	梶本 卓司	1085	西村 広和	2014	飯田 研	2064	角石 一明	2114	佐藤 苑	2164	土屋 寛幸	2214	福嶋 大樹	2264	八木 宏	3025	入江 友浩	3075	清井敏明
1036	加藤 剛浩	1086	野々山 正章	2015	五十嵐 芳暢	2065	笠井 隆治	2115	佐藤 シン	2165	寺井 賢一	2215	福辻 智	2265	八木 賀史	3026	岩崎 勉	3076	京山 重幸
1037	門坂 正博	1087	橋詰 知幸	2016	池嶋 学	2066	梶 晃輔	2116	澤井 祥文	2166	寺尾 圭祐	2216	藤井 康司	2266	柳 圭司	3027	岩崎 慶訓	3077	葛原 充
1038	金谷 嘉之	1088	長谷川 誠	2017	石井 啓順	2067	梶 成芳	2117	沢口 健二	2167	徳山 宜和	2217	藤尾 豊	2267	矢野 知章	3028	岩永 智博	3078	久保 直樹
1039	川口 博堂	1089	花坂 雄斗	2018	石田 訓之	2068	榎木 章人	2118	澤田 賢二	2168	中井 秀樹	2218	藤澤 和宏	2268	山 和範	3029	上阪 徹三	3079	久保 博嗣
1040	川島 浩輔	1090	浜田 真二	2019	井関 雄治	2069	梶田 伸吾	2119	塩出 一博	2169	中内 俊雄	2219	藤下 充義	2269	山尾 啓二	3030	上田 格	3080	久保 広
1041	川西 善郎	1091	比嘉 克成	2020	板谷 雄一	2070	片岡 陽平	2120	柴田 学	2170	中尾 俊明	2220	藤本 博昭	2270	山上 謙治	3031	上野山 勇次	3081	栗原 陽次郎
1042	岸本 朋弘	1092	樋口 敏幸	2021	市倉 豊	2071	門田 元	2121	柴田 学	2171	中倉 臣英	2221	藤原 一郎 一郎	2271	山岸 寛	3032	上村 寛	3082	呉 世昌
1043	岸本 寛之	1093	肥田 敬之	2022	一原 真之	2072	金井 健作	2122	澁谷 貴弘	2172	長瀬 亮	2222	Pryce John	2272	山口 忠行	3033	魚谷 隆司	3083	桑原 豊
1044	記田 誠	1094	ヒラオ カズアキ	2023	一宮 竜司	2073	金川 貴志	2123	島本 将史	2173	永田 清和	2223	古川 英明	2273	山口 洋介	3034	内田 実	3084	糺 泰夫
1045	國友 星志	1095	平田 明寛	2024	一柳 英之	2074	可児 鉄哉	2124	清水 哲之	2174	永田 恭司	2224	古澤 隆秋	2274	山口 亮	3035	采元 健二	3085	合田 泰明
1046	熊野 雄介	1096	平田 泰洋	2025	井出 孝英	2075	川勝 英樹	2125	下川 貴臣	2175	中田 匡俊	2225	堀川 敏彦	2275	山崎 英樹	3036	鷓子 章司	3086	越路 和朗
1047	藏野 慎介	1097	廣瀬 智彰	2026	伊藤 弘一	2076	河口 健	2126	城市 孝行	2176	中谷 明生	2226	本田 かずのり	2276	山下 昌一	3037	梅田 昌彦	3087	小島 貴裕
1048	栗栖 修一	1098	藤本 耕平	2027	伊藤 朋一	2077	川下 光也	2127	新保 憲一	2177	中谷 正興	2227	本多 裕介	2277	山下 英幸	3038	梅野 勝	3088	小島 正稔
1049	小坂 拓士	1099	藤原 徹	2028	伊原 正洋	2078	川尻 啓介	2128	杉下 博俊	2178	中野 正道	2228	本間 浩之	2278	山田 克彦	3039	浦 裕勝	3089	小槻 浩史
1050	小菅 一輝	1100	藤原 隆志	2029	今田 真一郎	2079	川瀬 真吾	2129	鈴木 英毅	2179	中原 つとむ	2229	前川 裕	2279	山田 恒	3040	榎元 聖二	3090	後藤 昌一

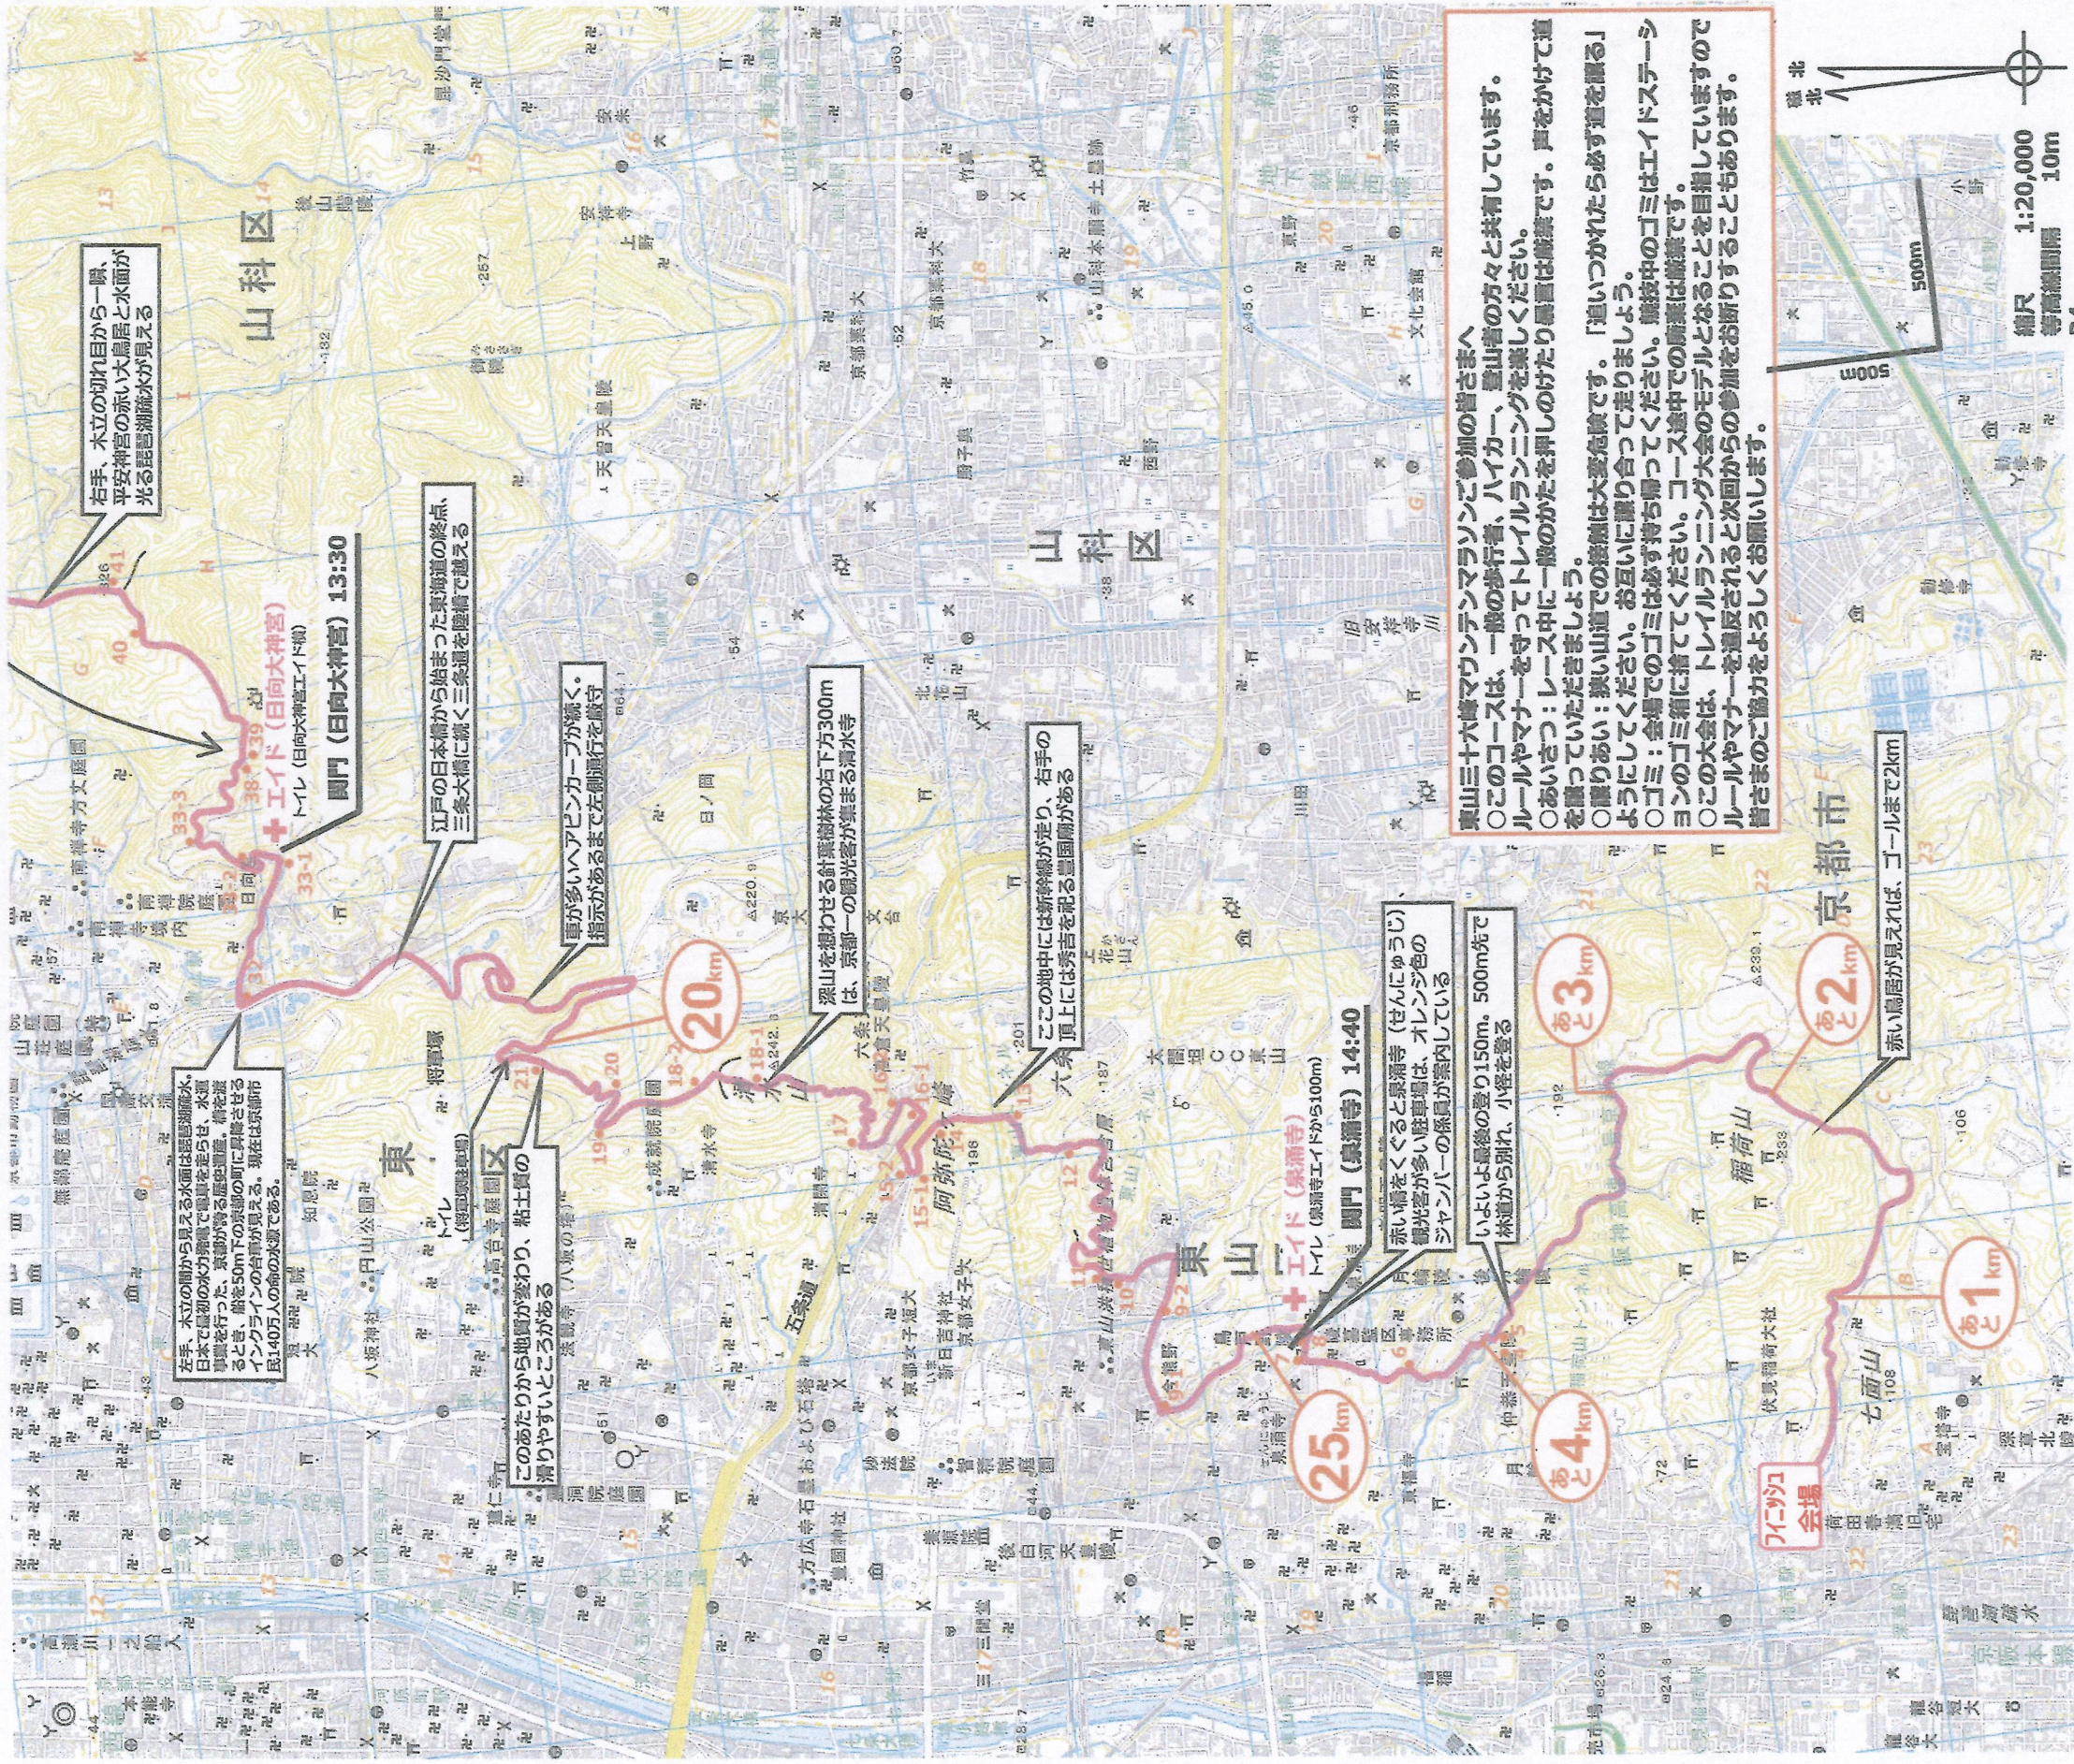

右手、木立の切れ目から一瞬、平安神宮の赤い大鳥居と水面が光る琵琶湖疏水が見える

左手、木立の間から見える水面は琵琶湖疏水。日本で最初の水力発電で電車を走らせ、水道事業を行なった、京都が誇る歴史遺産。橋を渡る時、橋を50m下の京都の町に昇降させるインクラインの台車が見える。現在は京都市民140万人の命の水源である。

33-3
33-1
38-3
38-1
39
エイト (日向大神宮)
トイレ (日向大神宮エイト横)
関門 (日向大神宮) 13:30

江戸の日本橋から始まった東海道の終点、三条大橋に続く三条道を陸續で越える

車が多いヘアピンカーブが連続。指示があるまで左側通行を厳守

20 km

梁山を想わせる針葉樹林の右下方300mは、京都一の観光客が集まる清水寺

この地中には新幹線が走り、右手の頂上には秀吉を祀る豊国廟がある

25 km

赤い橋をくぐると泉涌寺(せんにゆうじ)。観光客が多い駐車場は、オレンジ色のジャンパーの係員が案内している

いよいよ最後の登り150m。500m先で林道から別れ、小径を登る

2 km

赤い鳥居が見えれば、ゴールまで2km


アヒラキ会場

1 km



2 km

3 km

東山三十六峰マウンテンマラソンに参加の皆さまへ
 ○このコースは、一般の歩行者、ハイカー、登山者の方々と共有しています。ルールやマナーを守ってトレイルランニングを楽しみましょう。
 ○あいさつ：レース中に一般のかたを押し分けたり罵詈雑言は厳禁です。声をかけて道を譲っていただきますよう。
 ○譲りあい：狭い山道での接触は大変危険です。「追いつかれたら必ず道を譲る」ようにしてください。お互いに譲り合ってください。競技中のゴミはエイドステーションのゴミ箱に捨ててください。コース途中での断崖は厳禁です。
 ○この大会は、トレイルランニング大会のモデルとなることを目指していますのでルールやマナーを違反されると次回からの参加をお断りすることもあります。皆さまのご協力をよろしくお願いたします。

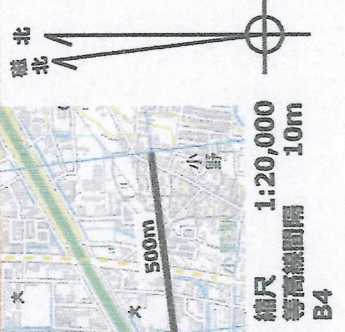

<標高グラフ>

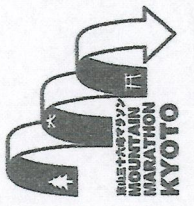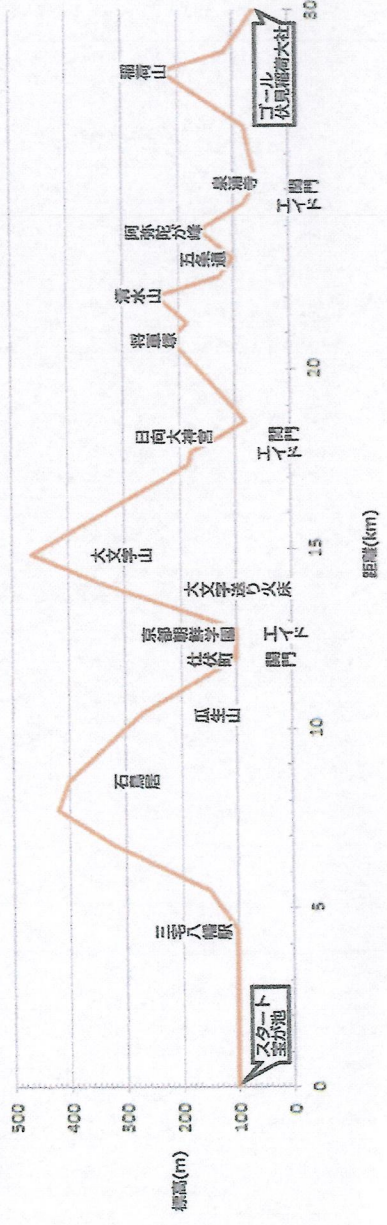

基図： 国土地理院発行
 1:25000電子地形図
 作成： 西村徳真 (NISHIPRO)

Outdoor Sports Producer
NishiPRO

3091	小林 国人	3141	建石 雅史	3191	疋田 博愛	3241	山田 成之	4037	小西 一成	4087	福岡 良典	5017	榎木 妙子	5067	中島 三知子	5117	吉岡 詩乃	6046	田淵 百合	6096	味村 佳奈
3092	小林 慎吾	3142	田中 啓介	3192	弘瀬 賢一	3242	山田 秀一	4038	阪野 慎一	4088	藤井 慶治	5018	遠藤 雅子	5068	中野 徳子	5118	吉川 知里	6047	千田 悦子	6097	宮岸 真由美
3093	小林 晋	3143	田邊 明弘	3193	深草 健浩	3243	山寺 信昭	4039	坂本 弘	4089	藤井 康弘	5019	大津 千鶴	5069	中野 寛子	5119	吉田 沙織	6048	長木 律子	6098	宮本 一美
3094	小宮 正二	3144	谷北 勇二	3194	福岡 秀一郎	3244	山中 幸一	4040	佐々木 秀之	4090	藤本 勇一郎	5020	大野 美衣	5070	長浜 泰江	5120	吉田 智奈美	6049	辻岡 洋子	6099	村井 恭子
3095	薦田 直志	3145	谷口 聡	3195	福永 浩	3245	山西 孝幸	4041	佐々木登喜男	4091	古川 昇	5021	岡 美弥子	5071	中村 多賀子	5121	和田 裕代	6050	津瀬 千鶴子	6100	村松 緑
3096	古割 一哉	3146	谷野 浩司	3196	藤井 健一	3246	山本 兼司	4042	柴田 正幸	4092	堀川 光裕	5022	岡村 真純	5072	投石 彩	6001	秋田 計代	6051	鶴田 智子	6101	森 美樹
3097	近藤 伸一	3147	玉井 弘樹	3197	藤田 一登	3247	山本 寿郎	4043	芝田 佳久	4093	堀野 正明	5023	岡本 幸子	5073	西尾 彩	6002	秋房 麻理	6052	寺田 裕子	6102	柳井 みずえ
3098	斎藤 正敏	3148	玉林 直人	3198	藤ノ井 誠司	3248	山本 隆誠	4044	島崎 外志夫	4094	本田 順	5024	沖中 泰子	5074	西岡 康子	6003	あらた野 尚子	6053	中川 美幸	6103	山崎 美奈子
3099	酒井 圭一	3149	俵 一正	3199	藤原 俊也	3249	横井 敬史	4045	下村 和弘	4095	本間 等	5025	越後貫 成美	5075	西川 裕樹子	6004	池原 満	6054	中條 さおり	6104	山下 弘子
3100	坂下 雅朗	3150	段 浩二	3200	二ッ谷 英行	3250	横田 安貞	4046	下村 繁孝	4096	前田 静男	5026	梶本 絵里	5076	野坂 詩織	6005	石原 久美	6055	中塚 絵美	6105	山本 晶子
3101	阪田 泰一	3151	辻 昌孝	3201	舟根 肇	3251	米倉 新	4047	須賀原 正彦	4097	益田 才記	5027	片岡 千尋	5077	パシナ エレナ	6006	伊藤 けいこ	6056	中野 陽子	6106	横山 啓子
3102	坂本 俊雄	3152	辻村 茂久	3202	細井 勝博	3252	若林 靖之	4048	杉山 行信	4098	増本 徹	5028	加藤 祐子	5078	林 美穂子	6007	伊藤 雅美	6057	中村 真奈	6107	吉沢 美香
3103	坂本 博昭	3153	寺岡 用二	3203	堀 信樹	3253	渡辺 高英	4049	鈴木 厚広	4099	町田 敏和	5029	川北 奈津子	5079	原山 愛里	6008	今井 朱美	6058	生川 晴美		
3104	嵯峨山 真史	3154	寺嶋 勝敏	3204	堀 芳彰	3254	渡辺 房雄	4050	関 正知	4100	松井 利憲	5030	川口 優子	5080	平林 博美	6009	今倉 茂尾	6059	野田 明子		
3105	櫻井 護	3155	寺田 耕一郎	3205	前田 政俊	4001	奥洞 進	4051	関根 裕史	4101	松村 惇	5031	神庭 和美	5081	広瀬 アヤ	6010	岩本 正子	6060	野村 名保美		
3106	笹部 哲	3156	友光 保博	3206	前中 良夫	4002	相原 英樹	4052	銭谷 昌典	4102	水崎 澄夫	5032	北口 曜子	5082	福島 しのぶ	6011	江口 幸枝	6061	萩原 美和		
3107	佐藤 隆介	3157	鳥屋尾 恵始	3207	McCullough David	4003	石坂 俊雄	4053	芹ヶ野 実	4103	南 伸悟	5033	北村 智子	5083	福谷 彩織	6012	衛藤 靖乃	6062	長谷川 とし子		
3108	佐野 博之	3158	永井 達也	3208	馬籠 道也	4004	井関 雄一	4054	曾根 知道	4104	三平 伸一	5034	木下 知子	5084	藤井 洋恵	6013	大石 裕子	6063	長谷川 朋子		
3109	澤本 修	3159	仲尾 嘉晃	3209	真崎 義久	4005	磯村 悟	4055	園山 諭史	4105	三山 慎次郎	5035	木俣 佐保子	5085	藤本 祐子	6014	大下 佳子	6064	長谷川 昌美		
3110	三條 功貴	3160	長坂 基史	3210	松岡 学	4006	井田 弘一	4056	高瀬 恒美	4106	森 克己	5036	國清 里美	5086	藤吉 郁巳子	6015	大橋 英美子	6065	服部 悦子		
3111	塩村 太	3161	長澤 智	3211	松原 茂樹	4007	市川 正	4057	高橋 秀樹	4107	山口 貴司	5037	窪田 由花	5087	堀 あさひ	6016	岡田 昭子	6066	早川 明子		
3112	四方 史哉	3162	中嶋 健	3212	松久 明弘	4008	伊藤 雅彦	4058	竹脇 真	4108	山口 正見	5038	黒崎 涼子	5088	堀口 朋子	6017	岡村 睦美	6067	原田 恵		
3113	品川 眞魚	3163	中嶋 鉄男	3213	松広 忠	4009	猪子 宏芳	4059	立石 稔	4109	山本 馨	5039	小島 幸子	5089	前田 こずえ	6018	奥田 公子	6068	針原 潤子		
3114	柴田 宜弥	3164	中田 昌邦	3214	松本 修	4010	井本 博之	4060	谷口 公士	4110	山本 茂	5040	児島 由紀	5090	前山 幸代	6019	折戸 小百合	6069	東浦 ゆうこ		
3115	清水 弘明	3165	中西 善久	3215	真殿 健治	4011	岩永 邦弘	4061	谷崎 泰平	4111	山本 康夫	5041	後藤 礼	5091	松枝 央子	6020	加藤 晃子	6070	樋上 由紀子		
3116	新藤 衛	3166	長野 浩三	3216	丸本 信	4012	尾内 啓男	4062	田島 実	4112	吉井 光男	5042	小西 理香	5092	三崎 雅子	6021	金山 英子	6071	日下田 節子		
3117	菅江 慶二	3167	中野 真也	3217	三木 真吾	4013	大倉 一秀	4063	田淵 俊治	4113	吉沢 弘記	5043	小山 杏子	5093	三澤 愛	6022	河谷 信子	6072	平林 文		
3118	菅野 真哉	3168	中野 正	3218	水由 道則	4014	大島 仁一郎	4064	玉本 英明	4114	吉田 慎一郎	5044	齋藤 布美	5094	三代 和美	6023	川端 秀美	6073	平山 由美		
3119	杉本 公成	3169	中野 善人	3219	光村 祐剛	4015	太田 利一郎	4065	千葉 俊雄	4115	吉田 文雄	5045	坂本 さちこ	5095	三宅 康美	6024	岸本 裕子	6074	廣瀬 稚保子		
3120	杉本 信二	3170	中前 道明	3220	光本 保英	4016	大津 弘美	4066	津瀬 正彦	4116	吉田 穂積	5046	佐藤 彰子	5096	宮崎 美智子	6025	北野 久美子	6075	弘瀬 倫子		
3121	杉森 一輝	3171	中村 正敏	3221	向井 実	4017	大野 静人	4067	寺西 裕一	4117	吉田 幸彦	5047	里見 幸栄	5097	宮崎 綾子	6026	久野 淳子	6076	福永 知代		
3122	杉山 秀樹	3172	中森 弘之	3222	宗像 孝文	4018	大野 正富	4068	直江 孝久	4118	吉富 和雄	5048	島田 結衣	5098	宮前 美緒	6027	熊田 久美	6077	福久 美樹		
3123	鈴木 浩二	3173	中山 順司	3223	胸元 健一	4019	岡田 勝善	4069	中 幸正	4119	吉永 祐二	5049	島田 祐子	5099	村尾 希理子	6028	酒井 直子	6078	藤田 祝子		
3124	砂川 正彦	3174	灘 正道	3224	村上 忠弘	4020	奥村 悦生	4070	仲井 秋雄	4120	渡辺 喜久男	5050	杉本 百合子	5100	村上 式子	6029	阪上 和子	6079	藤ノ井 祐子		
3125	関野 肇	3175	西尾 清	3225	村上 喜郁	4021	鍵谷 昌之	4071	中尾 恭次	5001	赤松 香苗	5051	鈴木 恵子	5101	馬籠 智子	6030	坂田 洋子	6080	藤本 福見		
3126	瀬谷 全那	3176	西田 庄司	3226	毛利 浩	4022	笠間 邦夫	4072	中島 英	5002	東 博子	5052	須藤 由紀	5102	桃崎 幸子	6031	塩田 昌子	6081	淵田 和子		
3127	高木 一彦	3177	西田 豊彦	3227	元木 正明	4023	梶原 康郎	4073	中野 護	5003	池内 美紀	5053	高嶋 由紀恵	5103	森下 桂子	6032	清水 孝子	6082	堀井 淳子		
3128	高島 伸介	3178	西村 忠司	3228	桃野 英興	4024	嘉瀬 洋一	4074	中村 吉男	5004	池田 一恵	5054	高野 美里	5104	安田な 直子	6033	妹尾 房子	6083	堀山 真弓		
3129	高田 康雄	3179	根津 重夫	3229	森 健至	4025	兼頭 正	4075	成瀬 知彦	5005	池端 のぞみ	5055	高見 智子	5105	山内 綾	6034	瀬谷 利花	6084	本郷 朋子		
3130	高橋 務	3180	能口 正信	3230	森口 忠	4026	河合 伸二	4076	野網 裕	5006	石黒 紀代美	5056	高道 七重	5106	山口 和可奈	6035	高城 孝子	6085	盆子原 早苗		
3131	高本 修	3181	野田 泰史	3231	森田 二郎	4027	川崎 晃	4077	野坂 清二	5007	石地 由紀子	5057	竹中 光穂	5107	山路 さと子	6036	高階 暢子	6086	前田 幹	A	121
3132	高本 敏明	3182	野田 豊	3232	森田 伸	4028	河村 信男	4078	野村 正勝	5008	石丸 陽子	5058	竹森 順子	5108	山下 智子	6037	高橋 稲子	6087	榎木 明美	B	289
3133	滝川 豊	3183	野村 晴彦	3233	森谷 祥二	4029	菊池 正朗	4079	橋本 儀一	5009	石山 美保	5059	田邊 照子	5109	山田 美穂子	6038	高村 まゆみ	6088	松田 発世	C	254
3134	滝本 二郎	3184	橋爪 克彦	3234	矢木 宏和	4030	岸本 哲嘉	4080	橋本 康弘	5010	井上 真木子	5060	谷 晶子	5110	山根 朝美	6039	高村 明子	6089	松原 美代子	D	120
3135	竹内 孝	3185	長谷川 昭	3235	矢野 善久	4031	北尾 元實	4081	筈井 益夫	5011	上沼 理絵	5061	鶴田 敬子	5111	山本 亜紀子	6040	武野 朋子	6090	松前 真季	E	121
3136	竹内 雅昭	3186	長谷川 雄	3236	藪田 茂	4032	北川 健	4082	林 眞一	5012	上坊 千春	5062	出口 綾子	5112	山本 あゆか	6041	武部 まゆみ	6091	松本 一美	F	107
3137	竹内 泰郎	3187	早川 典重	3237	山上 直秀	4033	木屋 克敏	4083	秀川 智彦	5013	内田 ラウラ	5063	常田 めぐみ	5113	箭本 泉美	6042	立岡 美恵子	6092	松本 寿美江		
3138	竹島 千晃	3188	林 義人	3238	山岸 達尚	4034	久保 公男	4084	平内 誠	5014	内本 史子	5064	徳永 真理亜	5114	結城 起代子	6043	田中 英子	6093	丸山 美津子		
3139	武田 直樹	3189	半澤 勝浩	3239	山田 徹	4035	久保 敏	4085	平田 猛	5015	内海 祐美子	5065	中里 友香	5115	湯川 愛	6044	田中 希世子	6094	御澤 真紀		
3140	伊達 匡	3190	伴野 聖士	3240	山田 尚明	4036	黒川 信一	4086	平田 昌彦	5016	馬詰 京子	5066	永澤 尚代	5116	弓波 季代	6045	谷野 美雪	6095	水谷 みどり		

A	121
B	289
C	254
D	120
E	121
F	107
計	1012